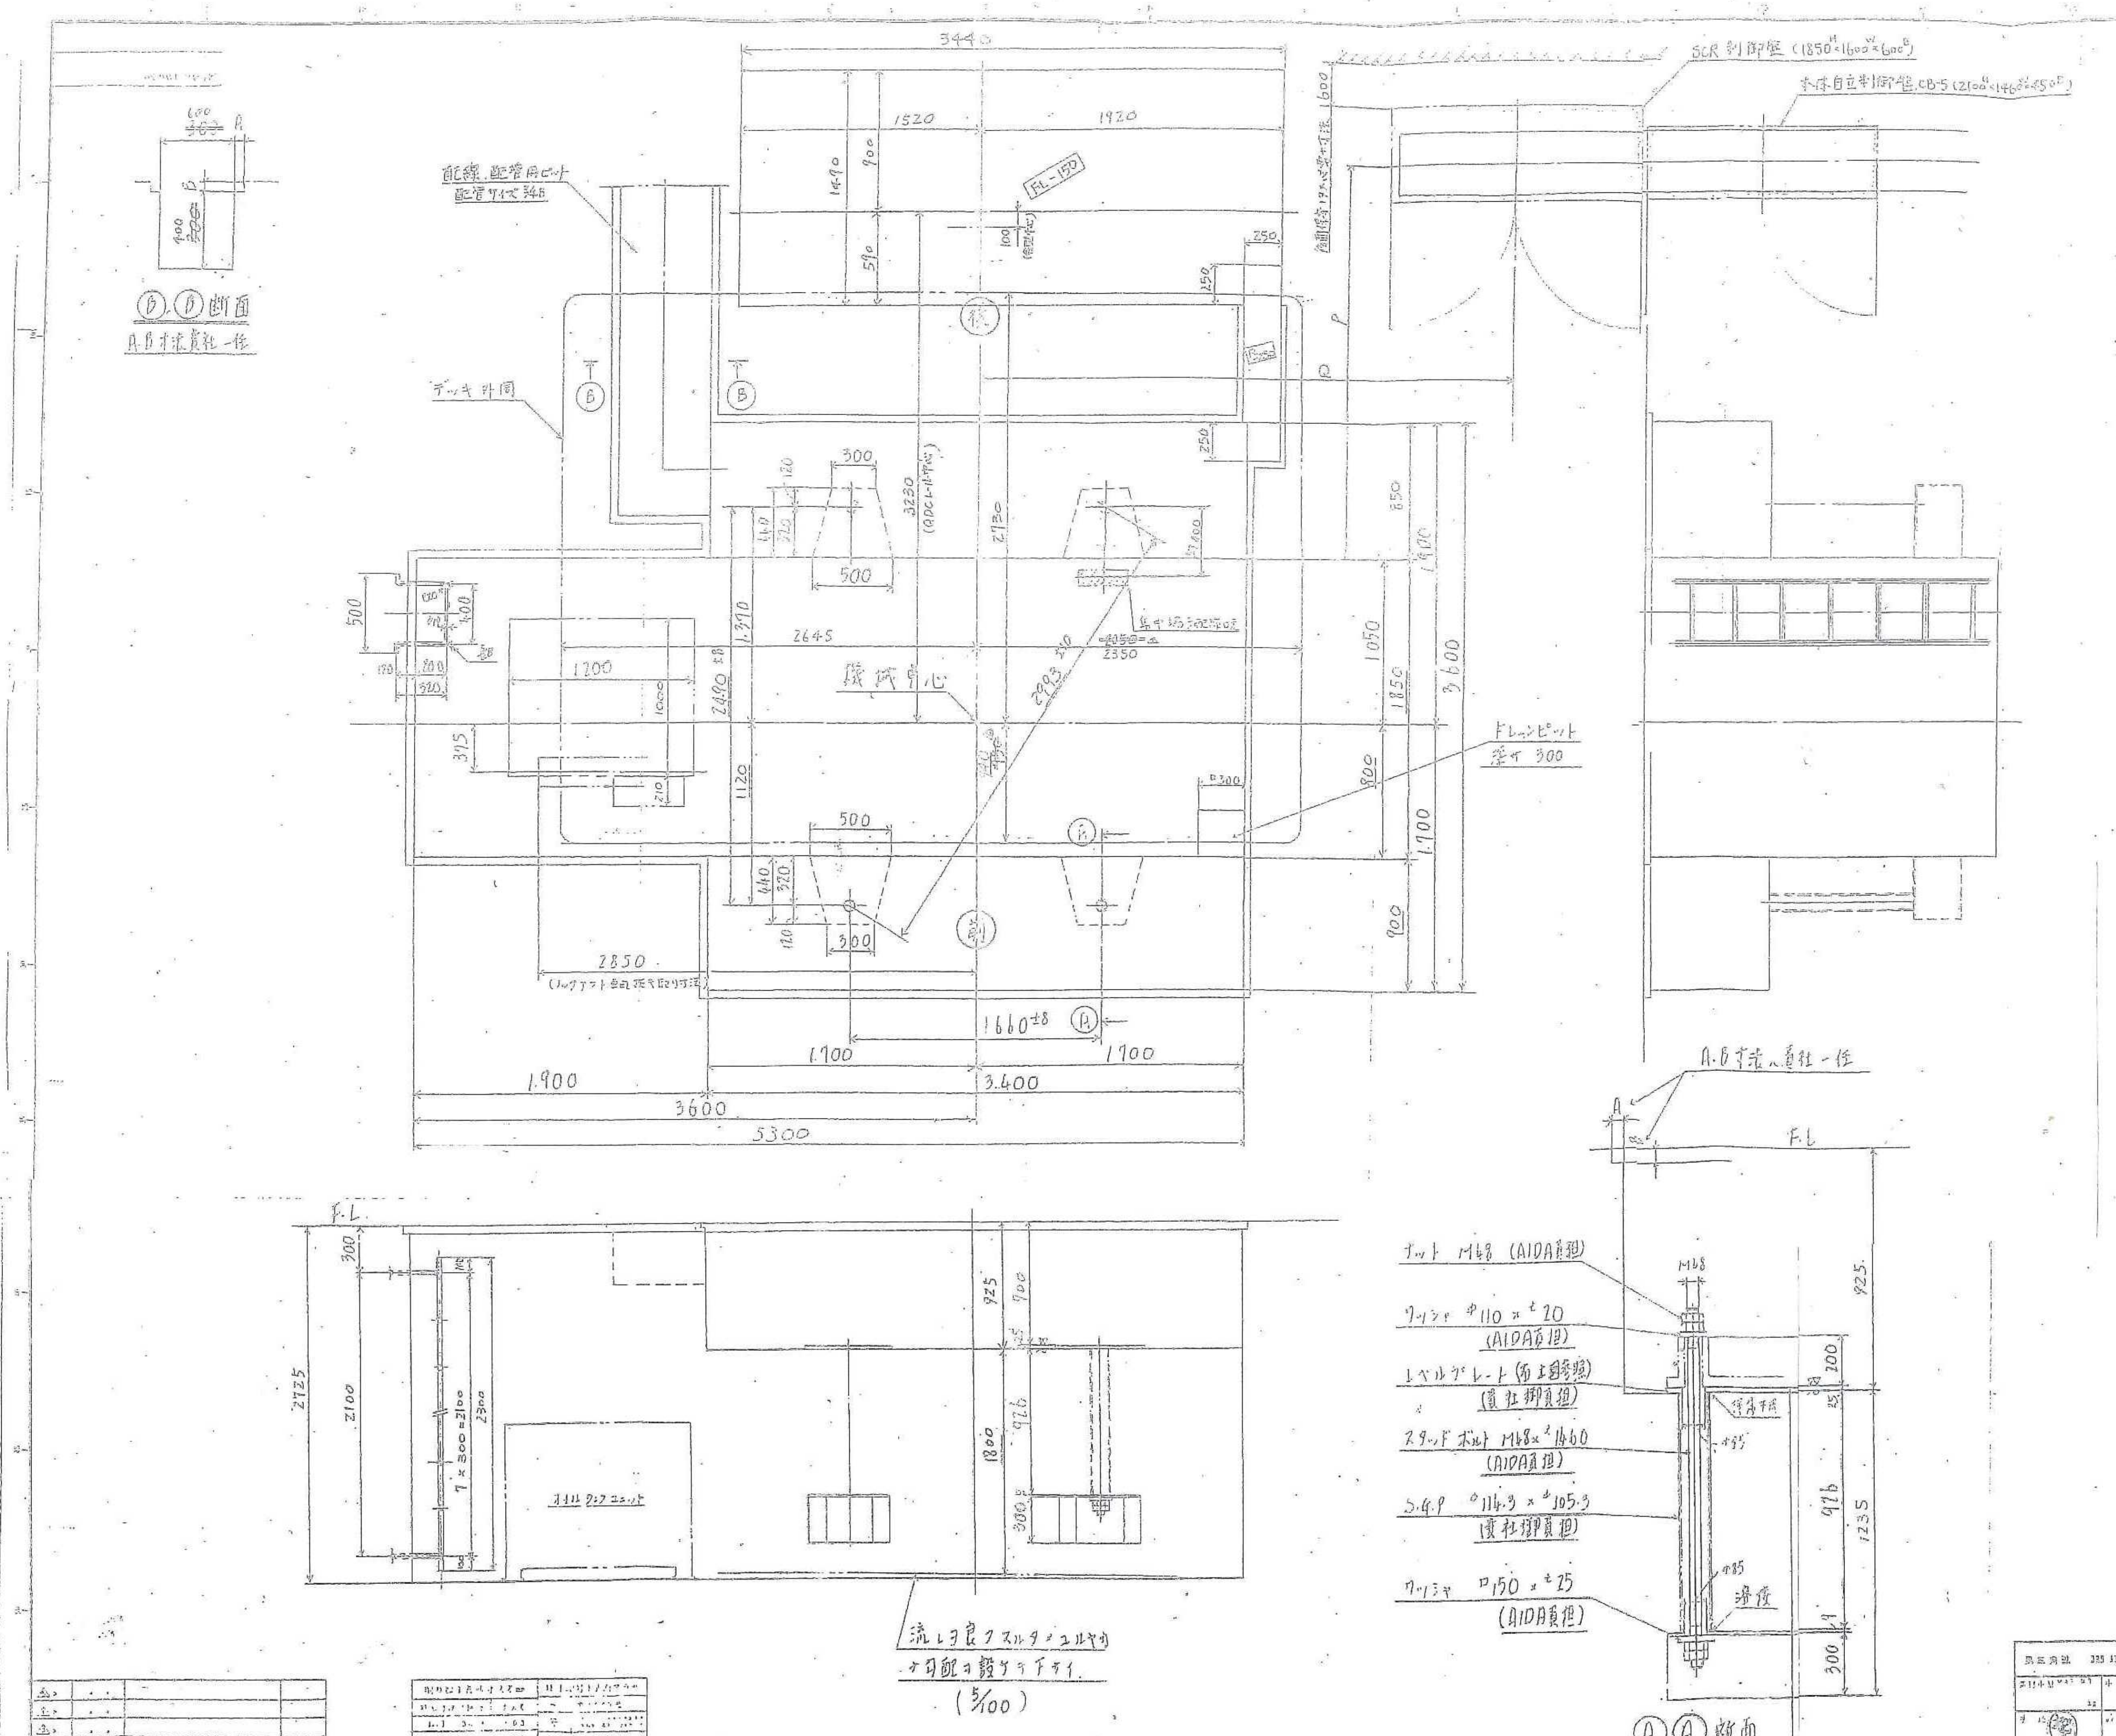

1) 本図ハ基礎内法寸法ノミ示シマス。詳細ハ貴社ニテ、地耐力、コンクリート強度等御検討ノ上、御決定下サイ。
2) 図示寸法ノレベルプレートヲ、貴社ニテ、御用意ノ上プレス搬入前ニ図示位置ニ据付ケテオイテ下サイ。
3) レベルプレートノ据付精度
水平度はレベルプレートノ全長オヨビ全幅ニテ0.5mm以下
各レベルプレート間ノ段違イ。　3mm以下
4) レベルプレートハ打チ放シコンクリート上ニ直接据付ケテ下サイ。レベルプレートト打チ放シコンクリートトノ間ニ化粧モルタルガアルト、プレスヲ据付ケタトキニソノ部分ガクズレル恐レガアリマス。
5) 電気設備基準ニ基ヅキ接地工事ヲ施工シテ下サイ。接地線 38mm²
6) 電源位置マデノ本側配線ヲ貴社ニテ施工シテ下サイ。電線ハ制御盤ヘノ配線ノタメ 約2000mm 余長ヲ余裕ヲ見込ンデ下サイ。 動力線400V ヨリヨリ 150 mm² / 200V ヨリヨリ 14 mm²
7) 適宜、排水溝ヲ、ピット底面ニ勾配ヲ設ケテ下サイ。
8) 基礎内ヘノ昇降用ハシゴヲ、貴社ニテ位置御決定ノ上設置シテ下サイ。
9) 機体重量　約100ton
10) 試運転時ノ最終レベル調整ハ当社デ行イマス。
11) 制御盤据付寸法(P.Q)ヲ御連絡下サイ。

	P	Q	備考
a			
b			
c			

但：制御盤ト図示配線ノ間ノ配線長サガ15mヲ超ヘル場合超ヘル分ハ御見積外有償工事トナリマス。

ISO

No.3-630C

投影法 3RD ANGLE PROJECTION	機種名 MODEL NO. CF1-63
部品名 PART	FOUNDATION
日付 DATE	MAR.20 '81
尺度 SCALE	1/10
図番	104-04485 / Z-8001

アイダエンジニアリング株式会社
AIDA ENGINEERING, LTD.

(1130b-0022)　マイクロ撮影済　519702