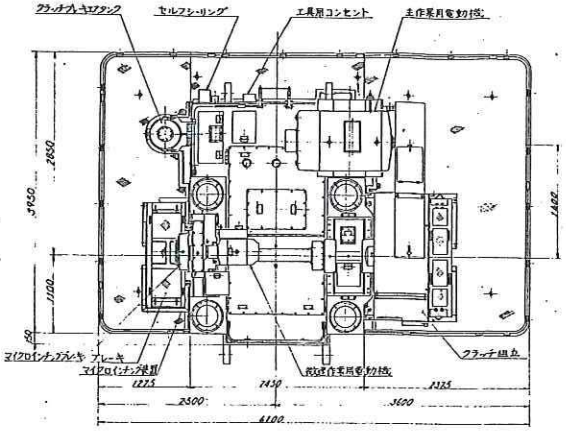

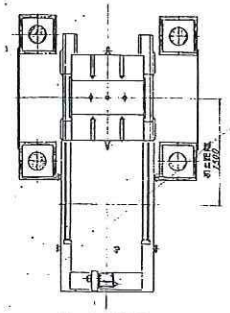

ボルスタ配置図

要目		
型式	トップドライブ(ロッド)、ユニフォームストロークプレス	
主作業能力	下死点上方 30mmにて	1000t
微速作業能力	〃 3mmにて	100t
ストローク		120mm
ダイハイト	340(クランクシャフト下面から)スライド下面にて	
スライド調整量		30mm
スライド面積	(LR×FB)	1300×1200mm
ボルスタ面積	(LR×FB)	1900×1000mm
オルタネート数		200spm
ボルスタ面高さ		630mm
ストローク数	連続運転	20spm
	微速運転	4.5spm
フライホイール	700rpm 相当にて	170kg·m
最大仕事量	(スライド落ち)	30kg·m
クラッチ型式	ドロップ型単板フリクションエアクラッチ	
ブレーキ型式	ドロップ型単板フリクションエアブレーキ(伝達駆動機構)	
ボルスタ型式	前方引出 手動ボルスタ	
スライドノックアウト	型式	メカニカル式(ハーフタイプ)
	行程×ストローク	50°×100mm
ボルスタノックアウト	ノックアウトピン 3本使用時	100t
	〃 中央1本使用時	100t
	〃 左右(又は)1本使用時	25t
	〃 左右2本使用時	50t
	有効ストローク	170mm
	全ストローク	180mm
供給空気	最低保証 6.5kg/cm²	
供給電源	200V±10%, 3100V±10%, 50HZ	
	操作回路(制御内圧) 100V±10%, 50HZ	

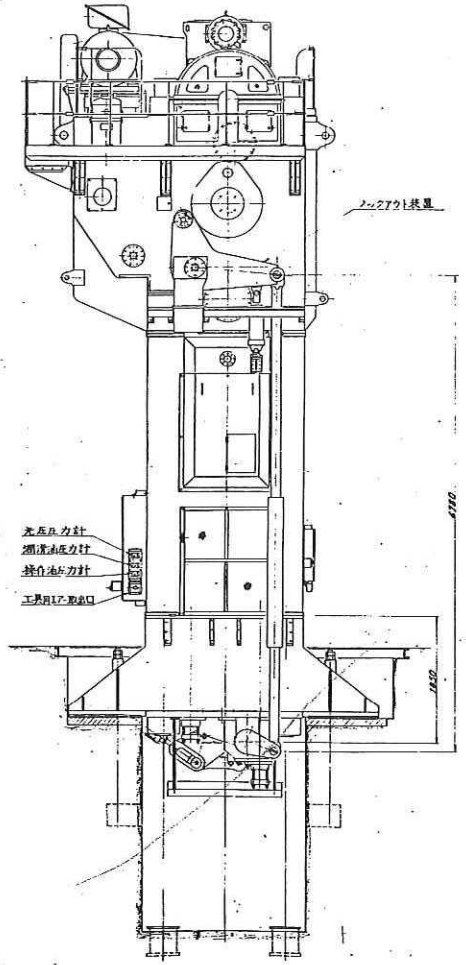

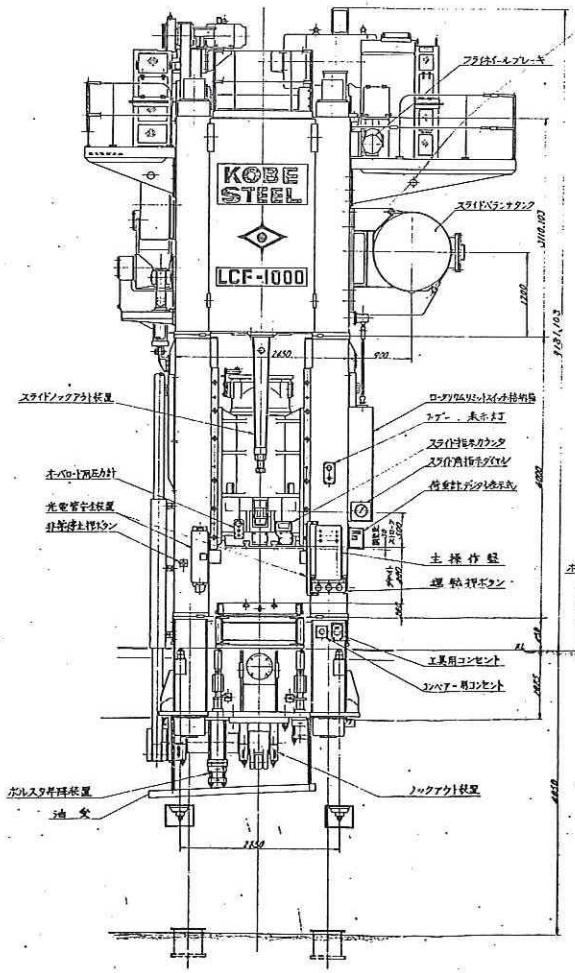

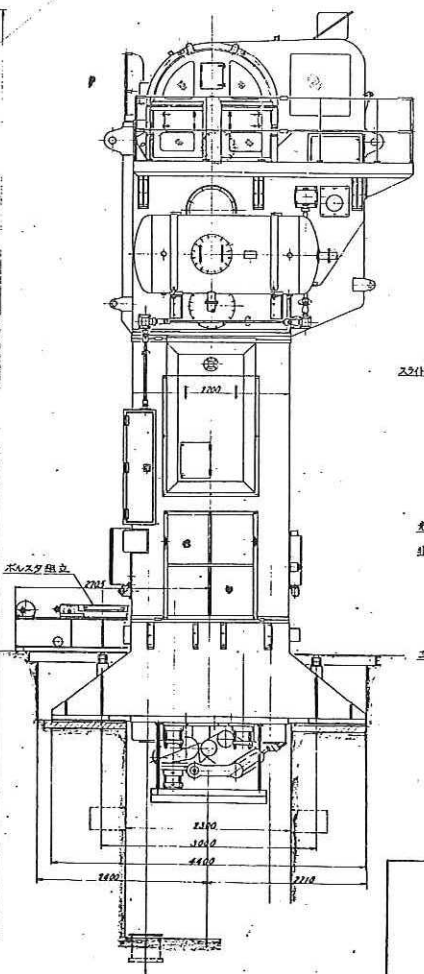

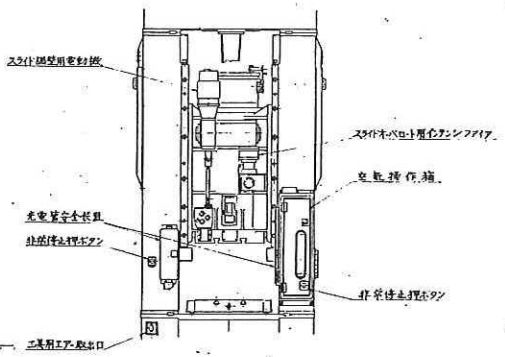

プレス後面から見る

全体組立図

附図 2-2-1

秘 | CONFIDENTIAL

附図2-2-1

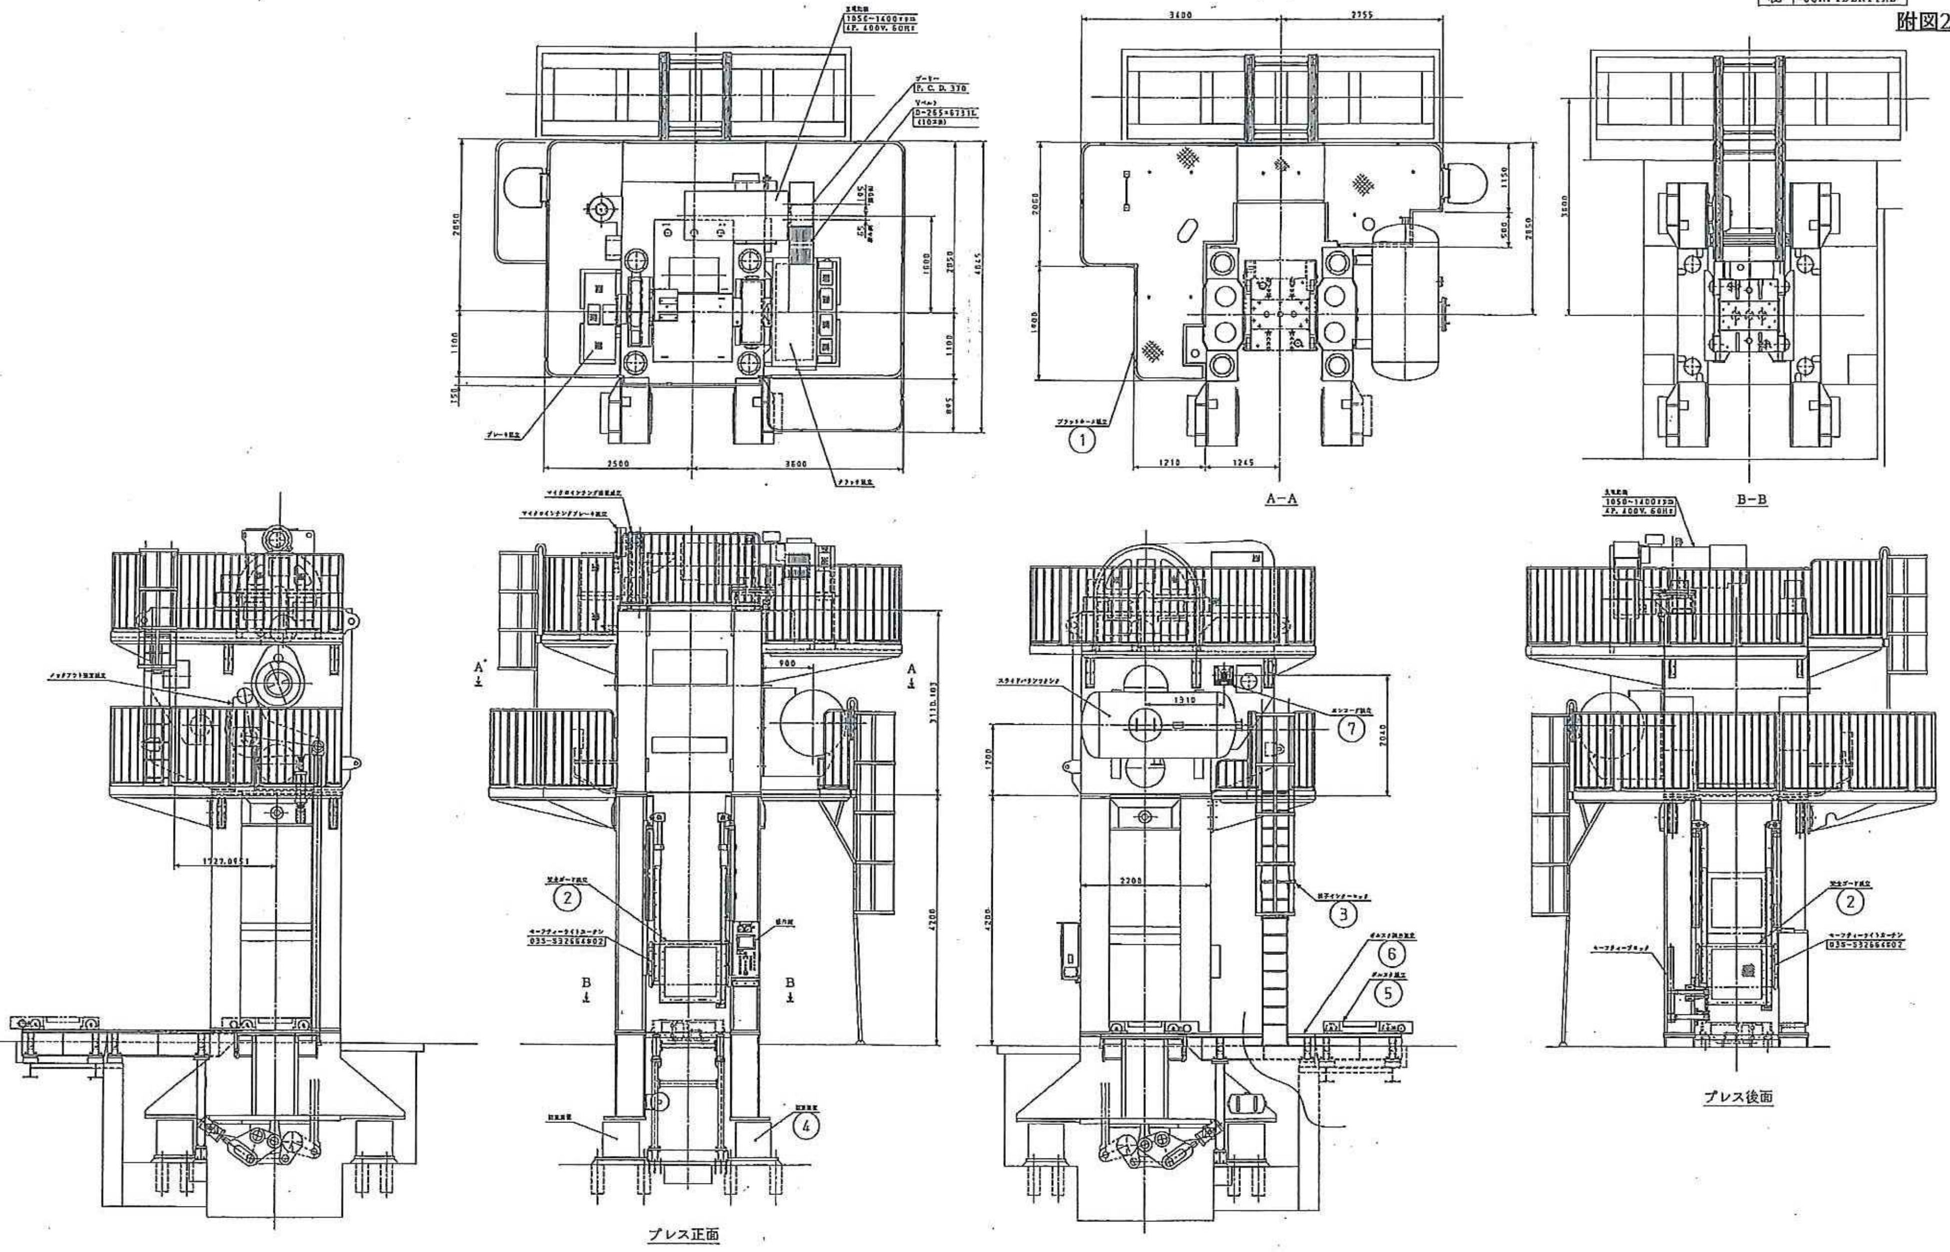

神戸製鋼所の了解なしに本図・書を複写したり、またはは第三者に貸与することは禁止されています THE DRAWING(S) AND THE INFORMATION CONTAINED HEREIN ARE THE PROPERTY OF KOBE STEEL, LTD. THEY SHALL NOT BE DISCLOSED, REPRODUCED OR USED IN ANY MANNER WITHOUT PRIOR WRITTEN CONSENT OF KOBE STEEL, LTD.

KOBELCO

KOBE STEEL, LTD.

TITLE: 全体組立図

LCPA18-L00-0058A R0

SCALE 1:30

07-21416-0

0A08413

秘 CONFIDENTIAL

附図2－2－4

注記
1. 軌条重量：約160t（仮型重量含まず）
2. 軌条重心位置：FLより約3985mm （レベルプレート下面より）約5979mm
3. 埋め込み金物及び基礎ボルト用管の埋設は別注文主にて施工ください
4. ピット用昇降用梯子およびカバー、床張は別注文主にて施工ください。
5. プレス据付面の精度出しは別注文先で施工下さい。
   なお、レベルプレート設置時のその上面精度は次の通りとして下さい。
   1) 4点のレベル差 5／1000mm以内
   2) 1枚レベルプレート水平度 3／100mm以内
   3) 埋込位置公差 ±3mm以内

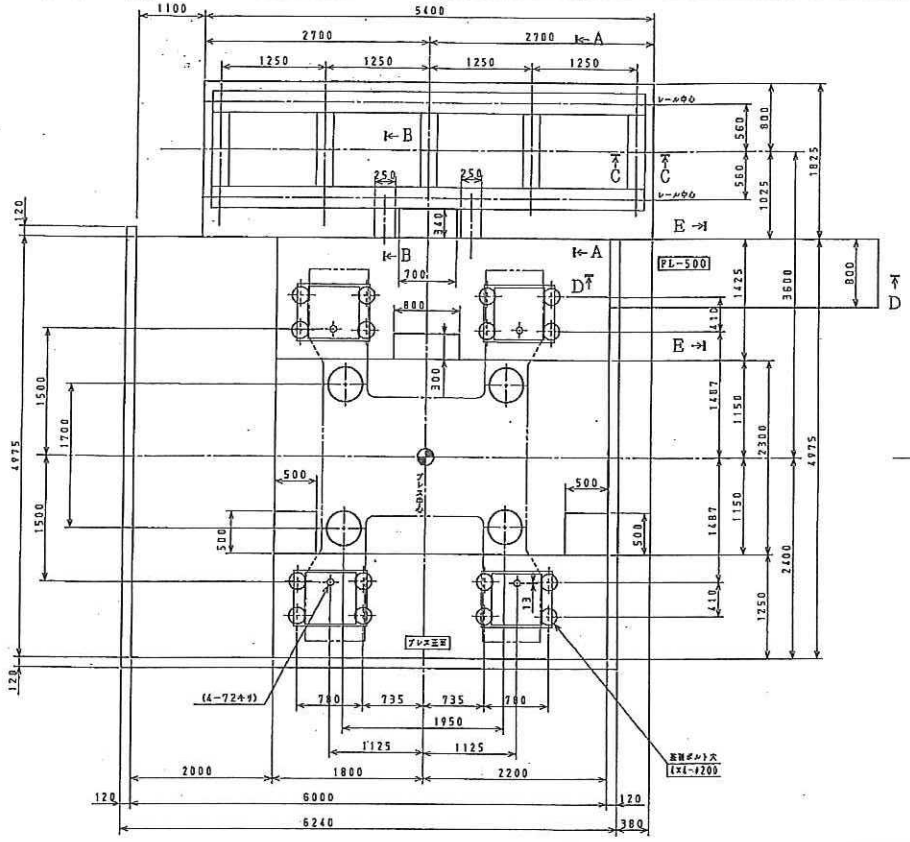

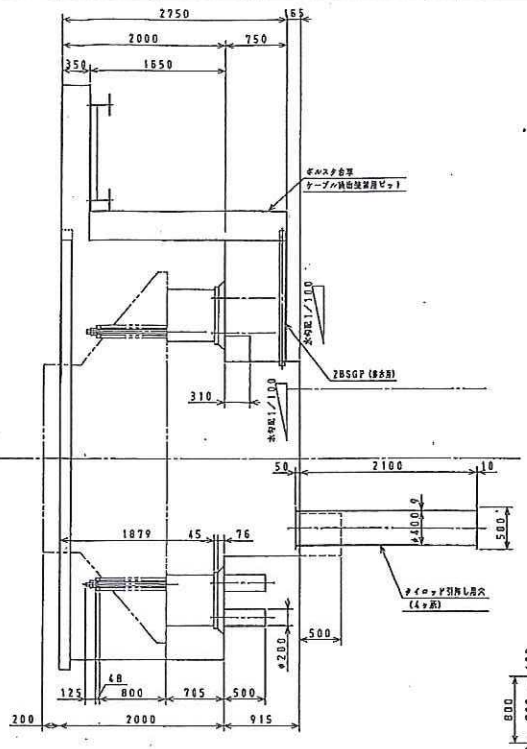

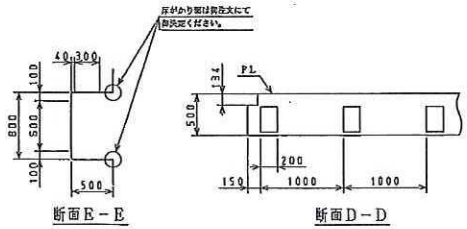

断面E－E　　断面D－D

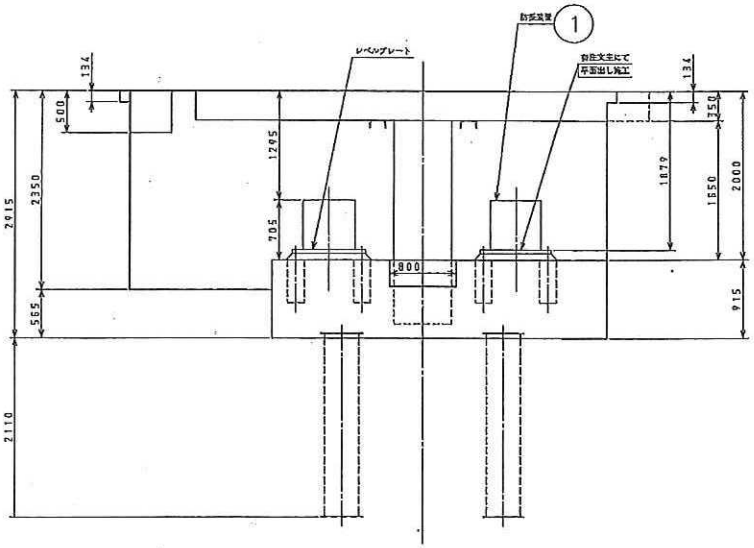

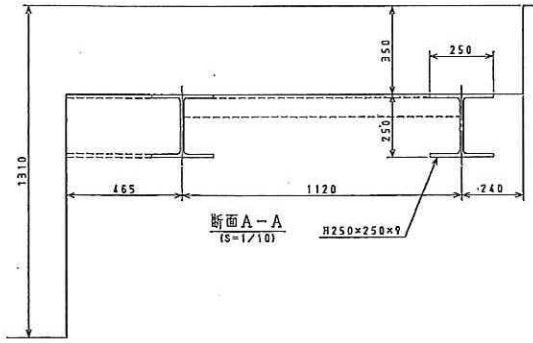

断面A－A (S=1/10)

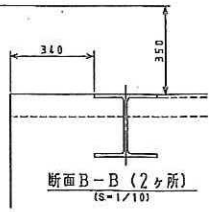

断面B－B（2ヶ所） (S=1/10)

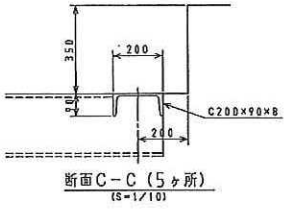

断面C－C（5ヶ所） (S=1/10)

	LCPA48-D18-B001B01	ﾍﾞﾗﾝｽﾀﾝｸ		PURCHASE			
	LCPA48-L01-0066A	基礎			1		
REV. DATE	REV. BY	PART NO.	NAME	MATERIAL	QUANTITY	REMARKS	

CARRIER

KOBELCO
KOBE STEEL, LTD.
Machinery & Engineering Company

TITLE 基礎図

DWG NO. LCPA48-L01-0066A REV R0

R0	080310	2007/01/16	高岡	徐岡	神田	—	山内	—	—
REV NO.	REVISION NOTE	DATE	DRAWN	DESIGNED	CHECKED	APPROVED	SHEET SIZE		
			ENGINEERING DEPT.				A0		

SCALE

CAD FCAD

ENG & CODE 619B

STD DWG Q. NO. 07-21416-0

S.NO. 1A33805

特許製網所の了解なしに本図・書を複写したり、または第三者に貸与することは禁止されています

THE DRAWING(S) AND THE INFORMATION CONTAINED HEREIN ARE THE PROPERTY OF KOBE STEEL,LTD. THEY SHALL NOT BE DISCLOSED, REPRODUCED OR USED IN ANY MANNER WITHOUT PRIOR WRITTEN CONSENT OF KOBE STEEL,LTD.